


Fechamento em alambrado H=2,00m.  
 Demarcação quadra de futsal E=8,0cm cor branca  
 Fechamento em alambrado H=4,00m.  
 Trave de gol em tubo galvanizado para quadra  
 Área de escape - Piso em laje de concreto 15Mpa, acabamento mecânico liso com tela armada  
 Área de jogo - Piso em laje de concreto 15Mpa, acabamento mecânico com tela armada. Grama sintética

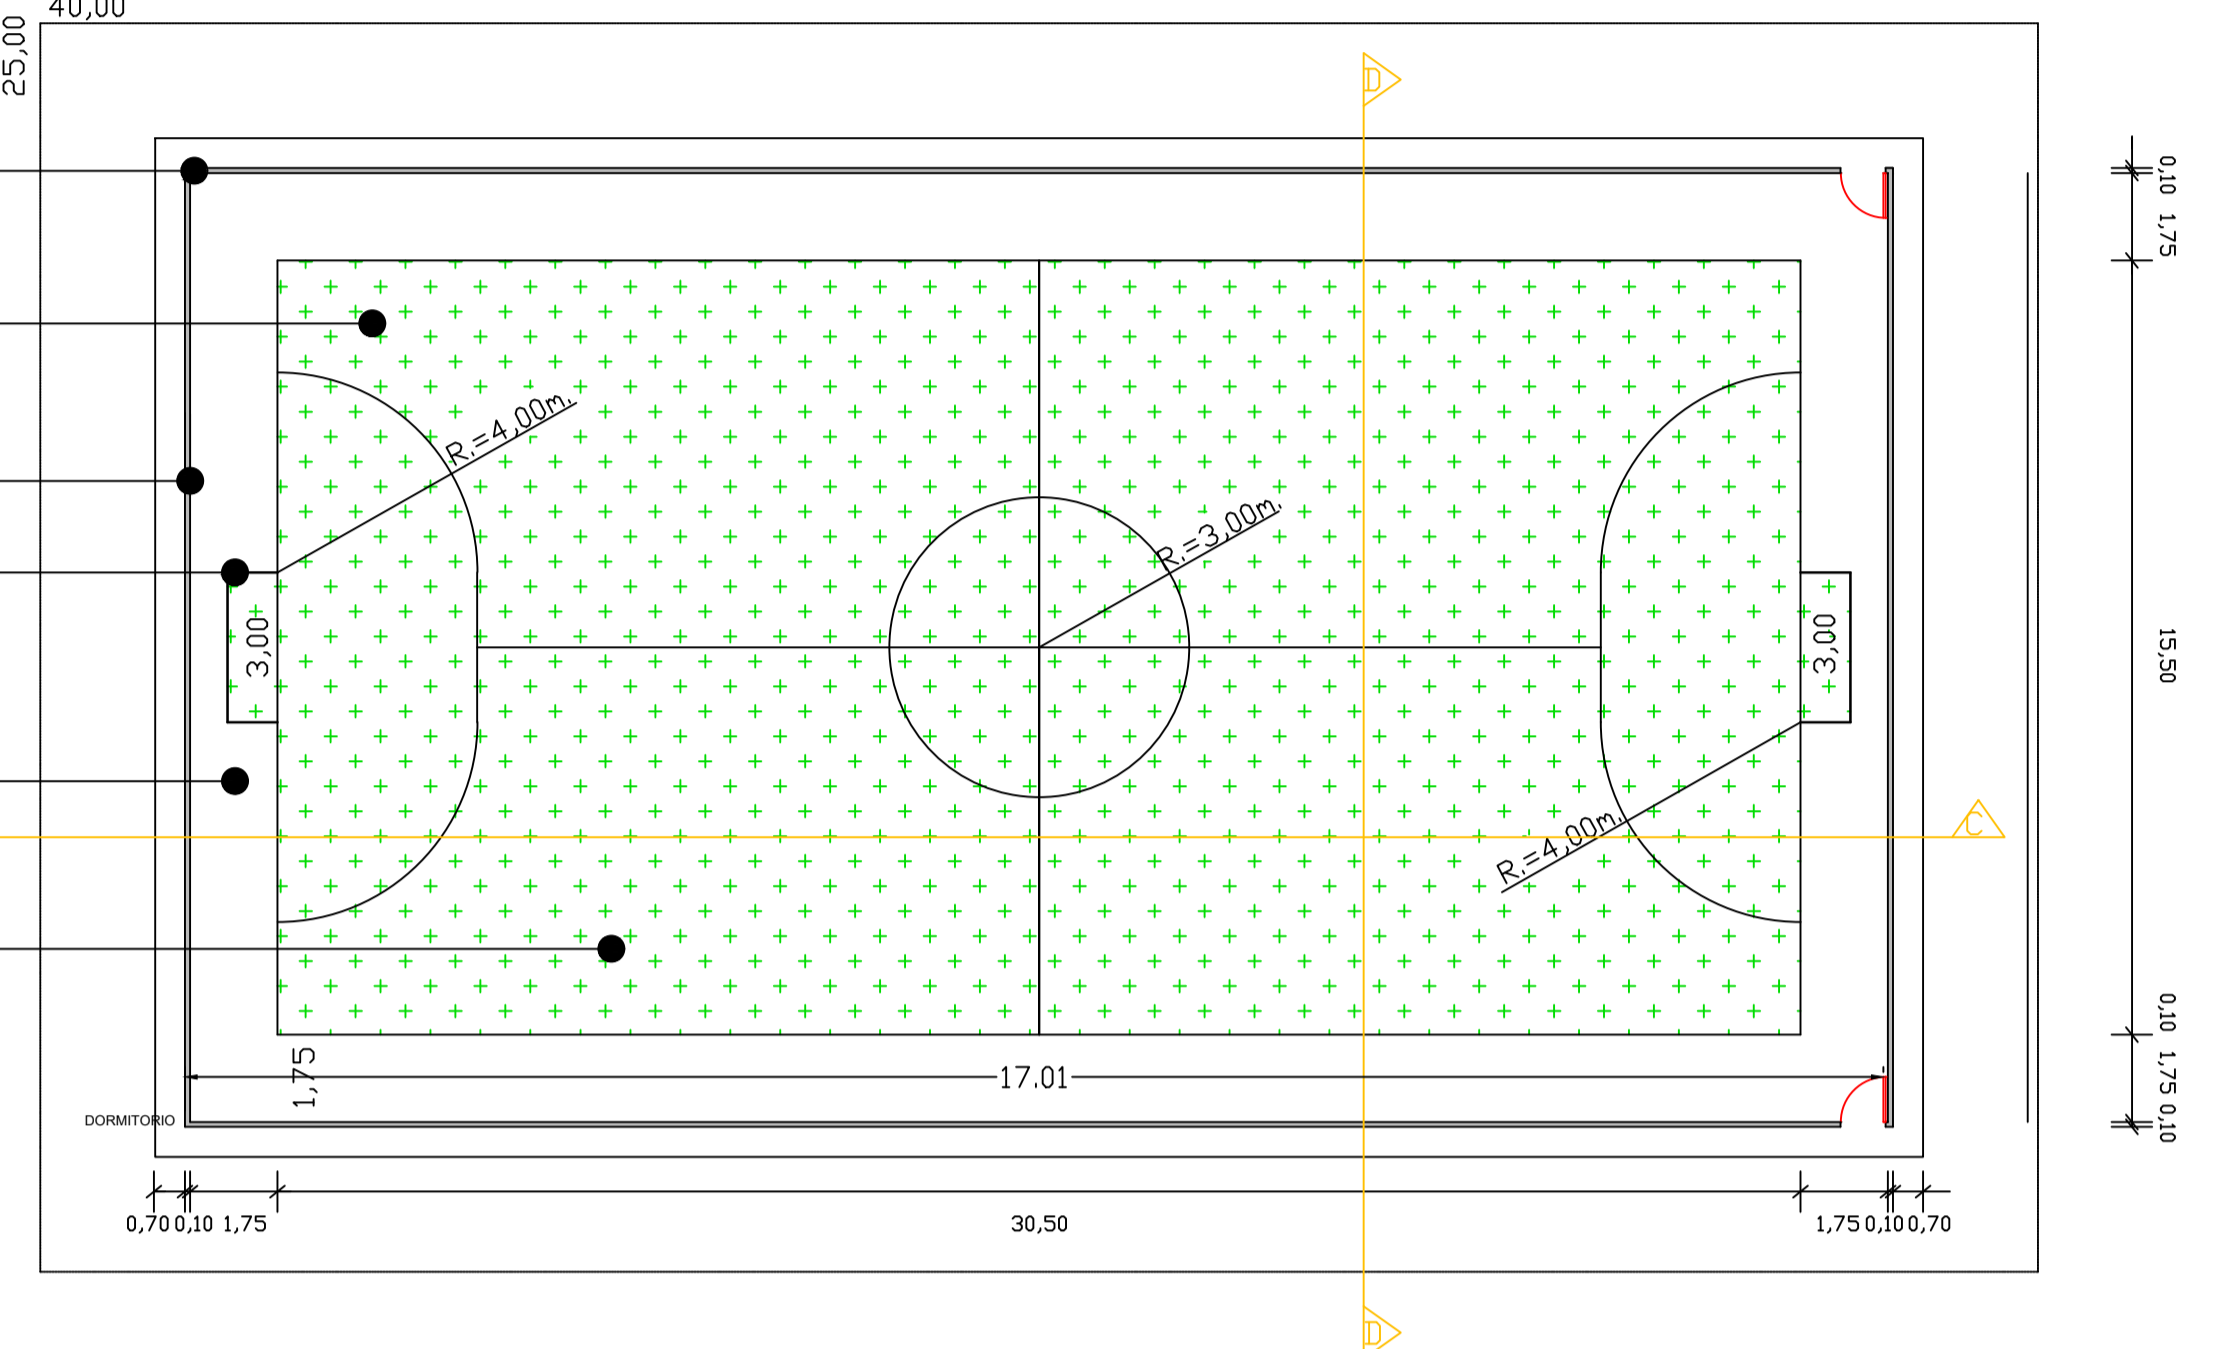

PLANTA BAIXA - DEMARCAÇÃO DE ESPORTE

PLANTA - IMPLANTAÇÃO FOLHA 01/01



CONSTRUÇÃO DE QUADRA DE FOOTBALL SOCIETY  
 OBJETO  
 RUA OLIVIA MARTINS FERREIRA S/N - CENTRO LOCAL  
 PREFEITURA MUNICIPAL DE RESTINGA-SP  
 PROPRIETÁRIO  
 PARQUE DE PEÃO

Prefeitura Municipal de Restinga  
 Prefeita KARLA M. FERRACIOLI

AREAS

QUADRA DE FUTSAL	472,75
------------------	--------

ENGº CAIO RIBEIRO DE ANDRADE  
 CREA 0601011140

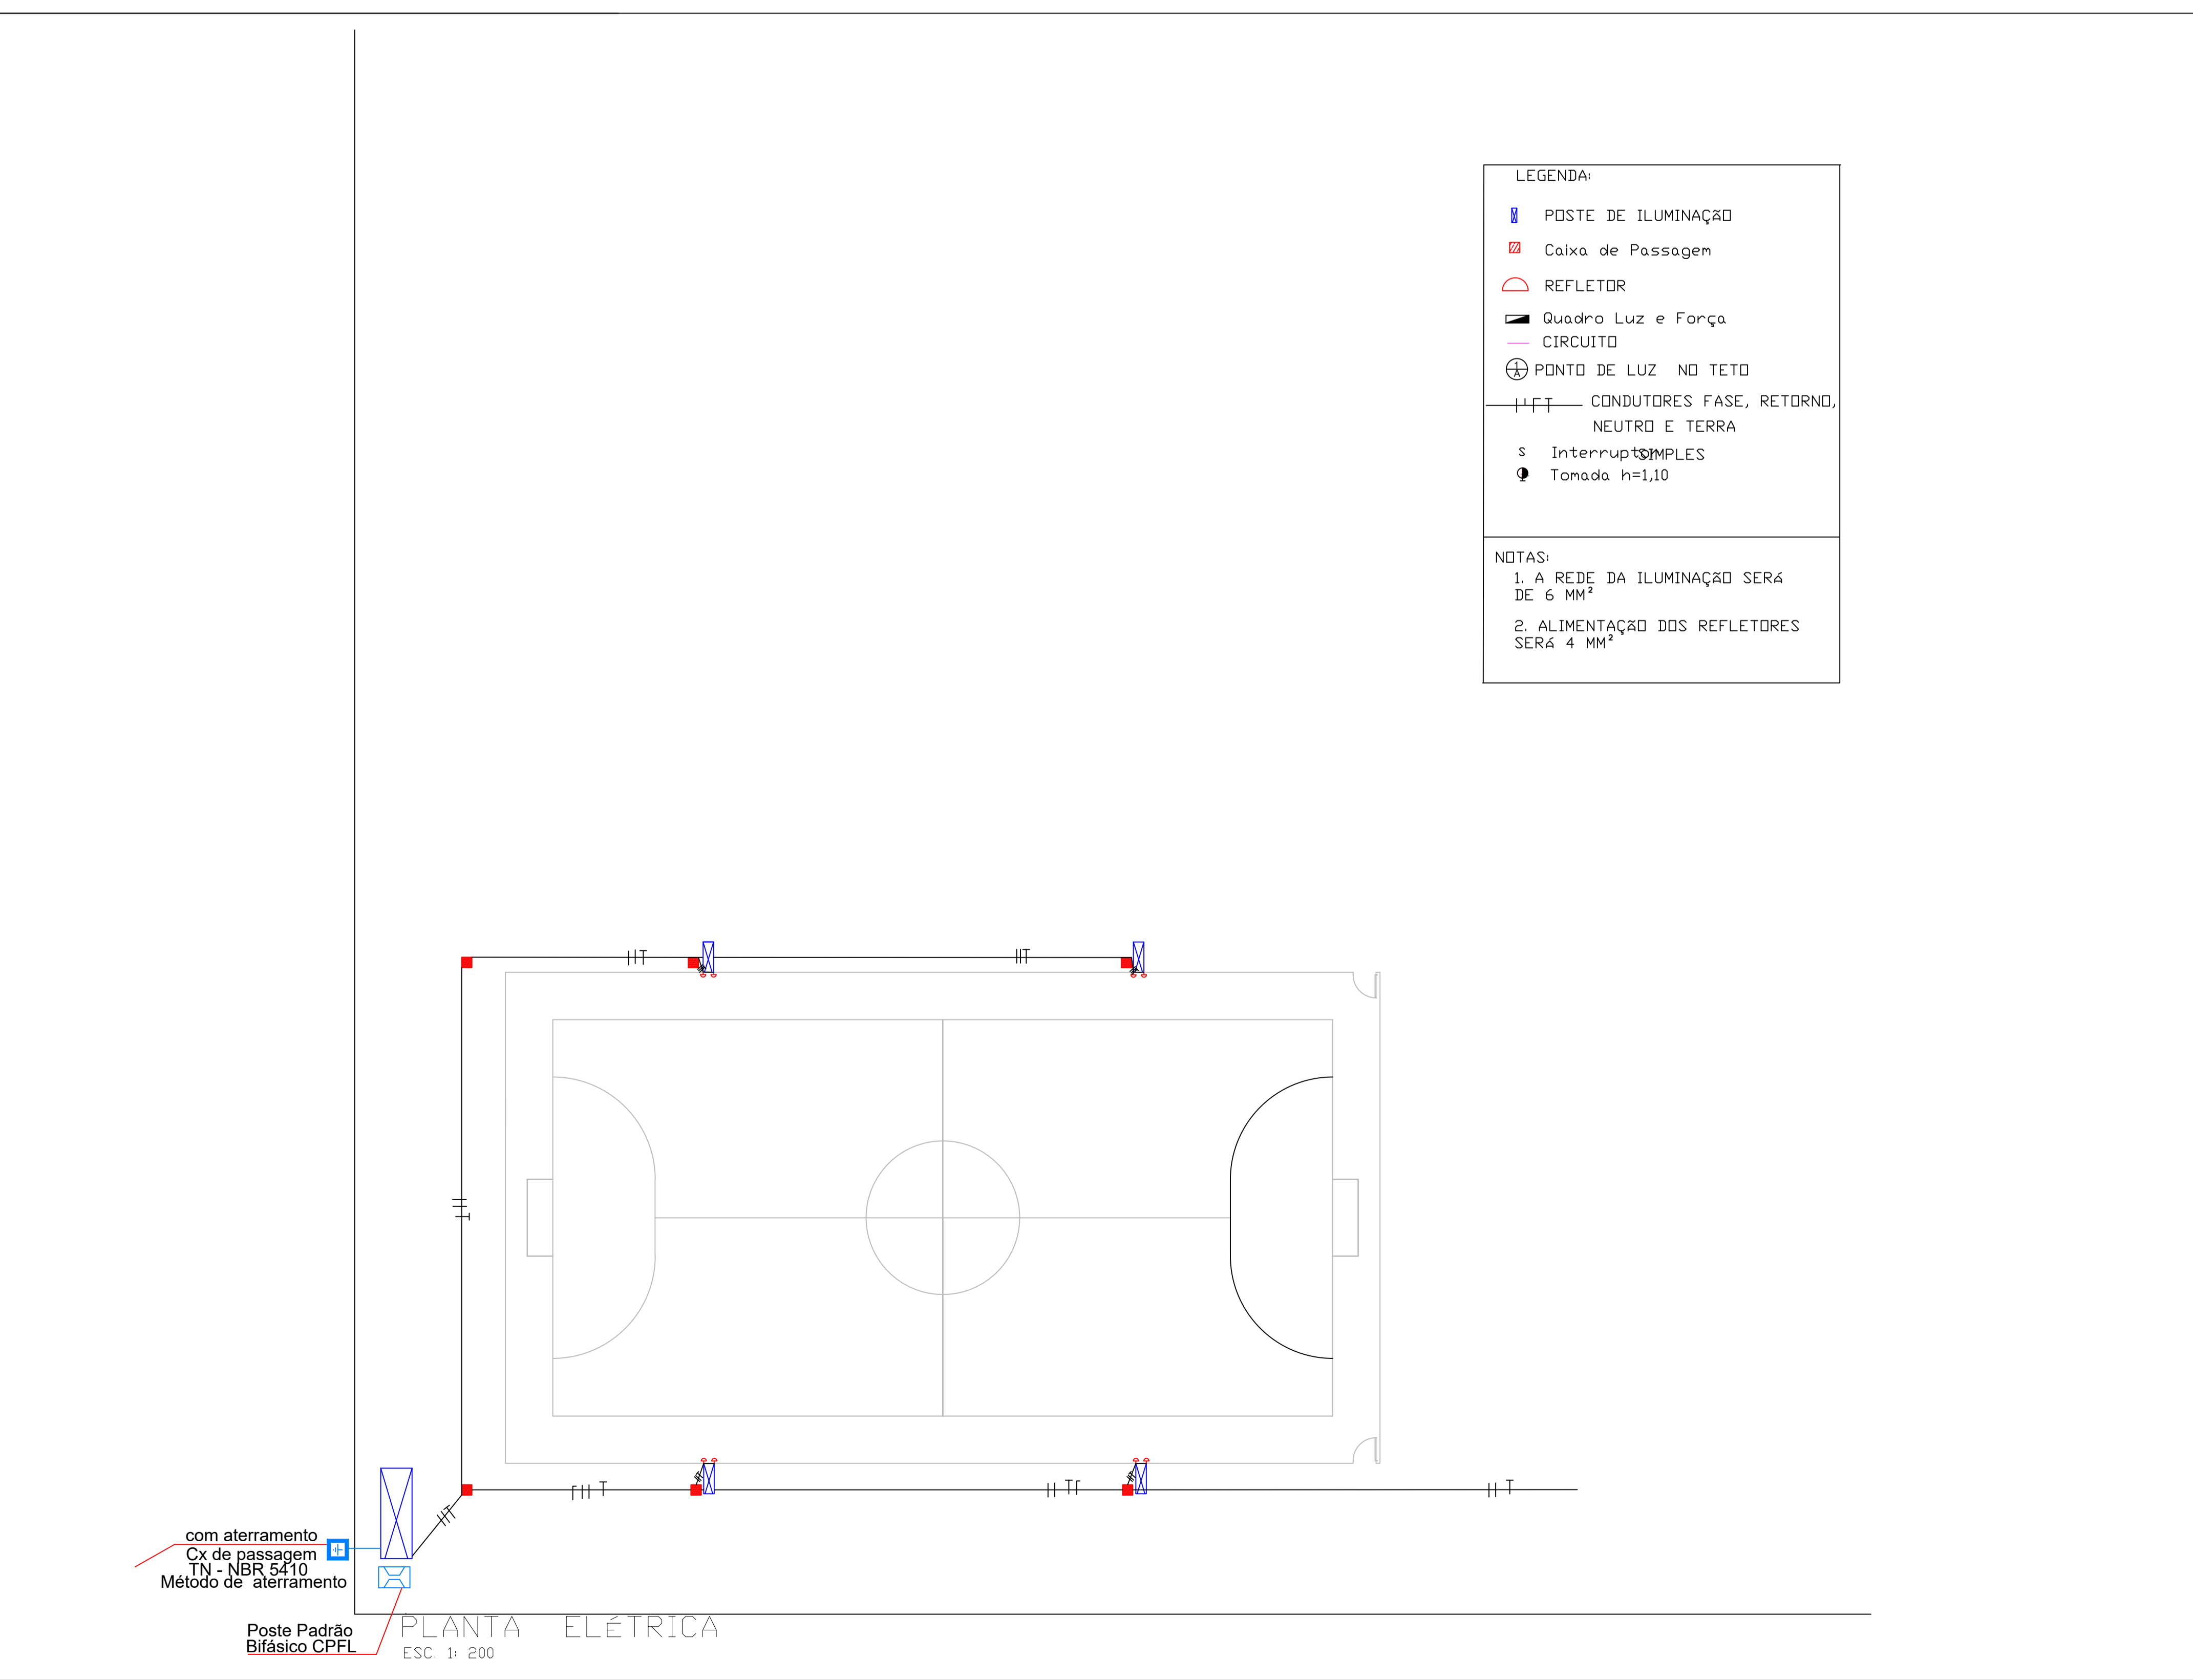 

LEGENDA:

- POSTE DE ILUMINAÇÃO
- Caixa de Passagem
- REFLETOR
- Quadro Luz e Força
- CIRCUITO
- ⊕ PONTO DE LUZ NO TETO
- CONDUCTORES FASE, RETORNO, NEUTRO E TERRA
- Interruptores SIMPLES
- Tomada n=1,10

NOTAS:

1. A REDE DA ILUMINAÇÃO SERÁ DE 6 MM²
2. ALIMENTAÇÃO DOS REFLETORES SERÁ 4 MM²

PLANTA ELÉTRICA ESC. 1: 200

PLANTA - PROJETO ELÉTRICO FOLHA 01/01

CONSTRUÇÃO DE QUADRA DE FOOTBALL SOCIETY  
 OBJETO  
 RUA OLIVIA MARTINS FERREIRA S/N LOCAL  
 PREFEITURA MUNICIPAL DE RESTINGA-SP  
 PROPRIETÁRIO  
 PARQUE DO PEÃO

Prefeitura Municipal de Restinga  
 Prefeita Karla Montagnini Ferracioli

AREAS

QUADRA DE FUTSAL	472,75 m²
------------------	-----------

ENGº CAIO RIBEIRO DE ANDRADE  
 CREA 0601011140

